



Vermessungs- und Katasterverwaltung Niedersachsen

Gemeinde: Bothel
Gemarkung: Bothel
Flur: 3 Flurstück: 42/35


Liegenschaftskarte 1:2000

Standardpräsentation

Erstellt am 13.08.2018

N = 5890279

E = 32533178

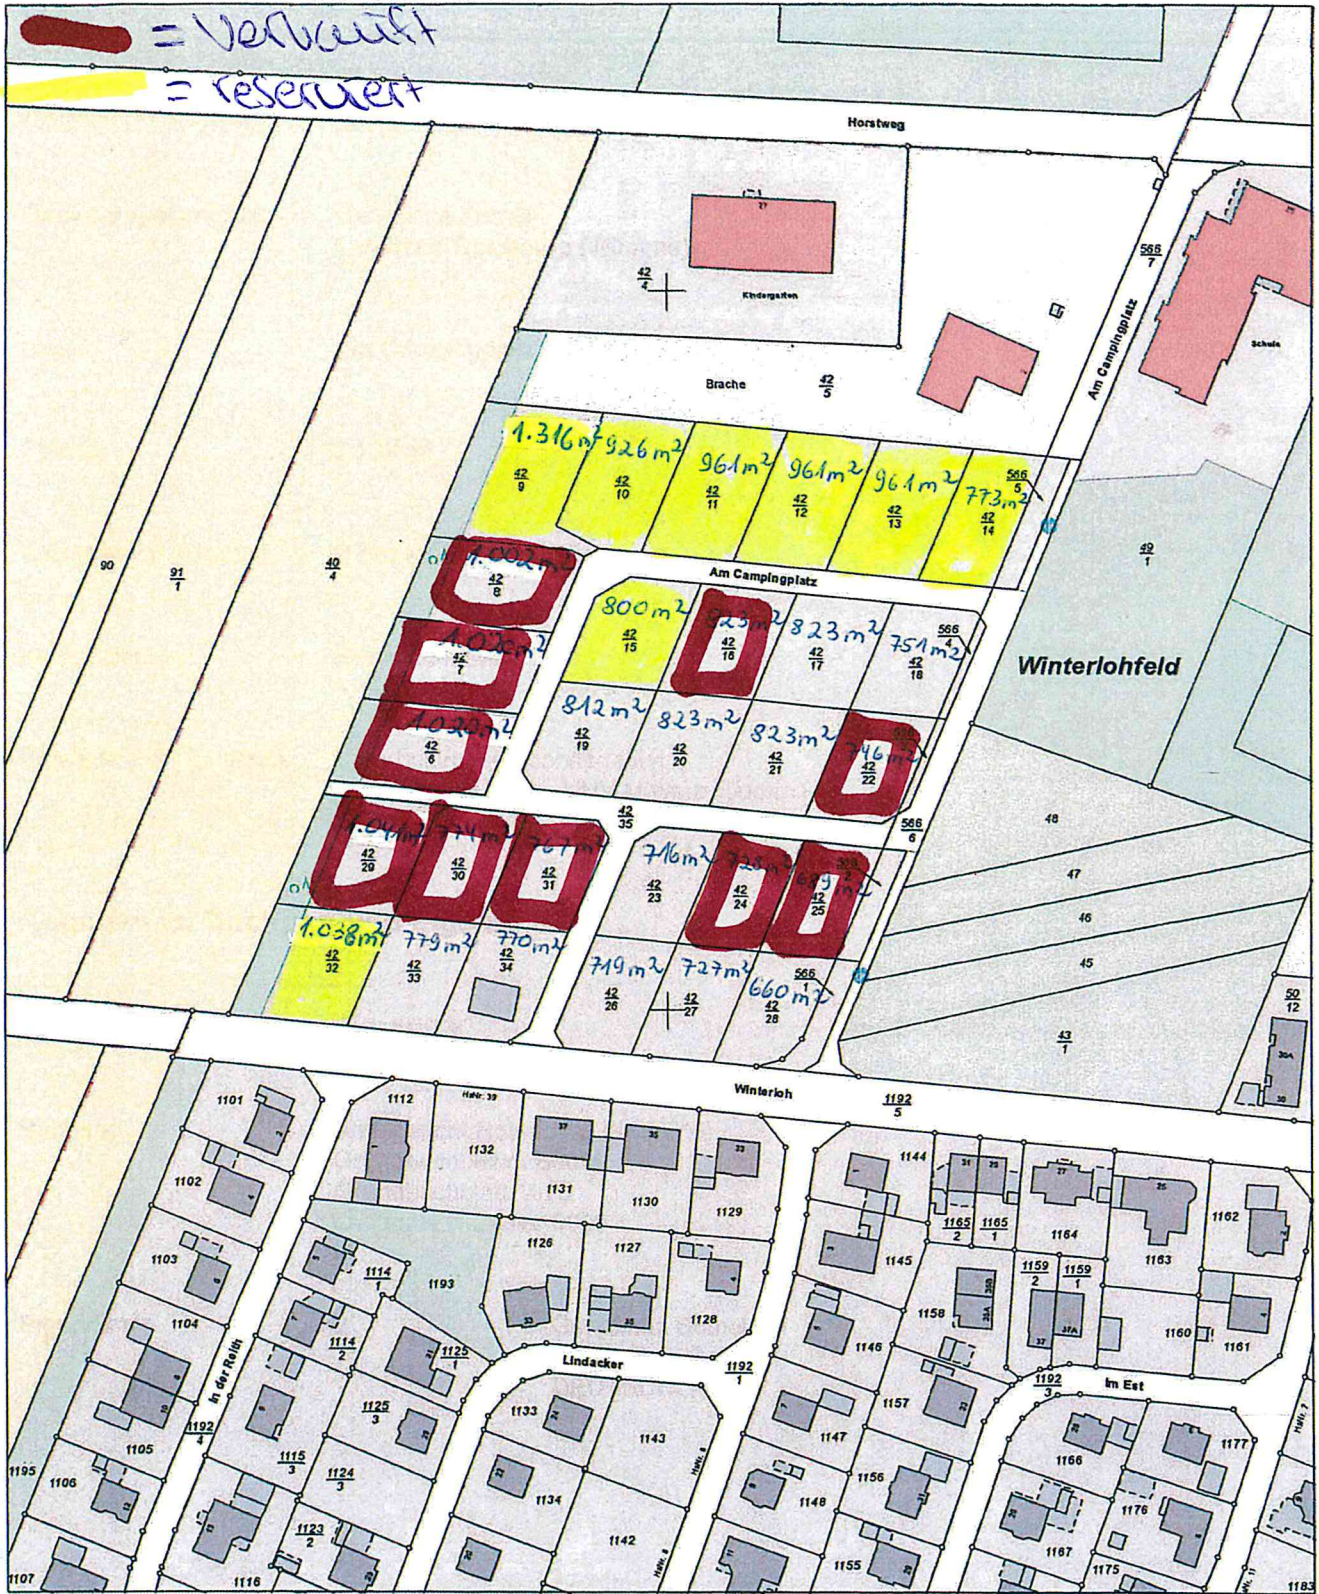

N = 5879839

Maßstab 1:2000



Meter

Verantwortlich für den Inhalt:

Landesamt für Geoinformation und Landesvermessung Niedersachsen
- Katasteramt Rotenburg - Stand: 11.08.2018
Ulmenweg 9
27356 Rotenburg (Wümme)

Bereitgestellt durch:

Landesamt für Geoinformation und Landesvermessung Niedersachsen
- Katasteramt Rotenburg -
Ulmenweg 9
27356 Rotenburg (Wümme)
Zeichen: 034_V2_309_2018

Die Verwertung für nichteigene oder wirtschaftliche Zwecke und die öffentliche Wiedergabe sind gemäß § 5 Niedersächsisches Gesetz über das amtliche Vermessungswesen vom 12. Dezember 2002 (Nds. GVBl. 2003) nur mit Erlaubnis der für den Inhalt verantwortlichen Behörde zulässig.